




**RAN**  
REGISTRO AGRARIO NACIONAL

ORGANO DESCONCENTRADO DE LA SECRETARIA DE DESARROLLO AGRARIO, TERRITORIAL Y URBANO

**TIPO DE PREDIO: SOLAR URBANO**


CLAVE UNICA CATASTRAL: IDENTIFICACION GEOGRAFICA		
ESTADO	NOMBRE	CLAVE
MUNICIPIO	LAZARO CARDENAS	23 007
EJIDO	HEROES DE NACOZARI	010
POLIGONO		1/1
LOCALIDAD	HEROES DE NACOZARI	0011
ZONA		1
MANZANA		14
SOLAR URBANO		19
TITULAR	MIRIAN ROSARIO KUMUL BALAM	
UBICACION SEGUN RESOLUCION PRESIDENCIAL		
ESTADO	QUINTANA ROO	23
MUNICIPIO	LAZARO CARDENAS	007
SIMBOLOGIA		

- |        |   |  |                         |
|--------|---|--|-------------------------|
| ---    | LIMITES INTERNACIONAL                                 |  | HIDROGRAFIA LAGUNA      |
| ---    | ESTATAL   |  | RIO, ARROYO             |
| ---    | MUNICIPAL   |  | PRESA                   |
| ---    | EJIDAL O COMUNAL                                      |  | BORDO                   |
| ---    | ASENTAMIENTO HUMANO                                   |  | CANAL                   |
| ---    | MANZANA   |  | DEPOSITO DE AGUA        |
| ---    | SOLAR URBANO  |  | POZO                    |
| 1-9999 | CLAVES SOLAR COLINDANTE                               |  | SERVICIOS               |
| ---    | VIAS DE COMUNICACION CARRETERA PAVIMENTADA            |  | ESCUELA                 |
| ---    | TERRACERA   |  | IGLESIA                 |
| ---    | BRECHA  |  | ASISTENCIA MEDICA       |
| +++++  | FERROCARRIL   |  | PALACIO MUNICIPAL       |
| ---    | PUENTE  |  | PLAZA O JARDIN          |
| Δ      | VERTICES PERIMETRALES DEL SOLAR GEODESICO TRADICIONAL |  | CASETA TELEFONICA RURAL |
| ⊙      | CONTROL AZIMUTAL (GPS)                                |  | MERCADO                 |
| ○      | ESTACION TOTAL O GPS                                  |  | TIENDA RURAL CONASUPO   |
| Δ      | FOTOIDENTIFICADO                                      |  | CAMPO DEPORTIVO         |
| 1-N    | NUMERO DE VERTICE                                     |  | CEMENTERIO              |
| ---    | LINEAS DE CONDUCCION                                  |  |                         |
| ⊖-EL-⊖ | ELECTRICA   |  |                         |
| ⊖-S-⊖  | CONDUCTO SUPERFICIAL                                  |  |                         |
| ⊖-T-⊖  | CONDUCTO SUBTERRANEO                                  |  |                         |

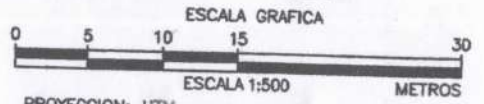

PROYECCION: UTM ZONA : 16  
FECHA DE ELABORACION: ABRIL DE 2015

RESPONSABLE DE LA ELABORACION  
  
ING. MARCO ANTONIO RUBIO OROZCO  
USO ACTUAL DEL SUELO  
N HABITACIONAL

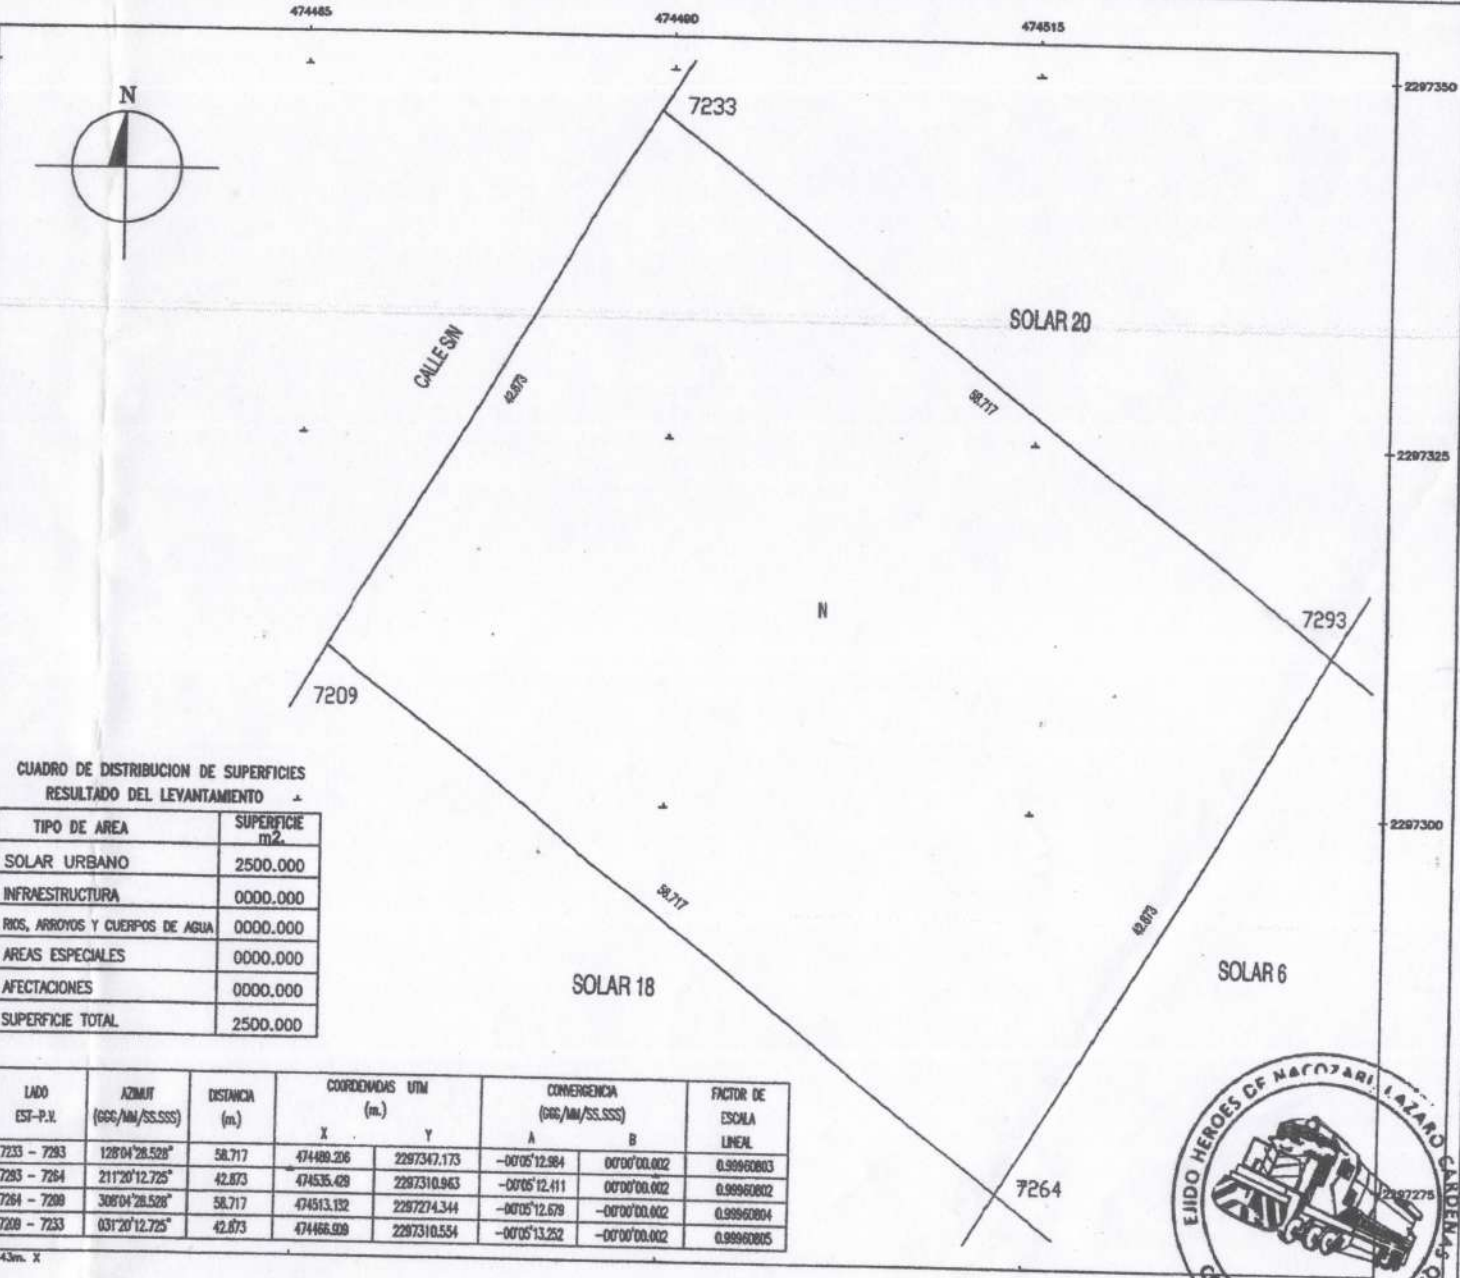

CUADRO DE DISTRIBUCION DE SUPERFICIES  
RESULTADO DEL LEVANTAMIENTO

TIPO DE AREA	SUPERFICIE m2.
SOLAR URBANO	2500.000
INFRAESTRUCTURA	0000.000
RIOS, ARROYOS Y CUERPOS DE AGUA	0000.000
AREAS ESPECIALES	0000.000
AFECTACIONES	0000.000
SUPERFICIE TOTAL	2500.000

LADO EST.-P.V.	AZIMUT (GGG/MM/SS.SSS)	DISTANCIA (m.)	COORDENADAS UTM (m.)		CONVERGENCIA (GGG/MM/SS.SSS)		FACTOR DE ESCALA LINEAL
			X	Y	A	B	
7233 - 7293	128°04'28.528"	58.717	474489.206	2297347.173	-0°05'12.984	0°00'00.002	0.99960803
7293 - 7264	211°20'12.725"	42.873	474535.428	2297310.963	-0°05'12.411	0°00'00.002	0.99960802
7264 - 7209	308°04'28.528"	58.717	474513.132	2297274.344	-0°05'12.679	-0°00'00.002	0.99960804
7209 - 7233	031°20'12.725"	42.873	474466.908	2297310.554	-0°05'13.252	-0°00'00.002	0.99960805



43m. x

474485 474480 474515

2297350 2297325 2297300