


474515 474540 474565 474590

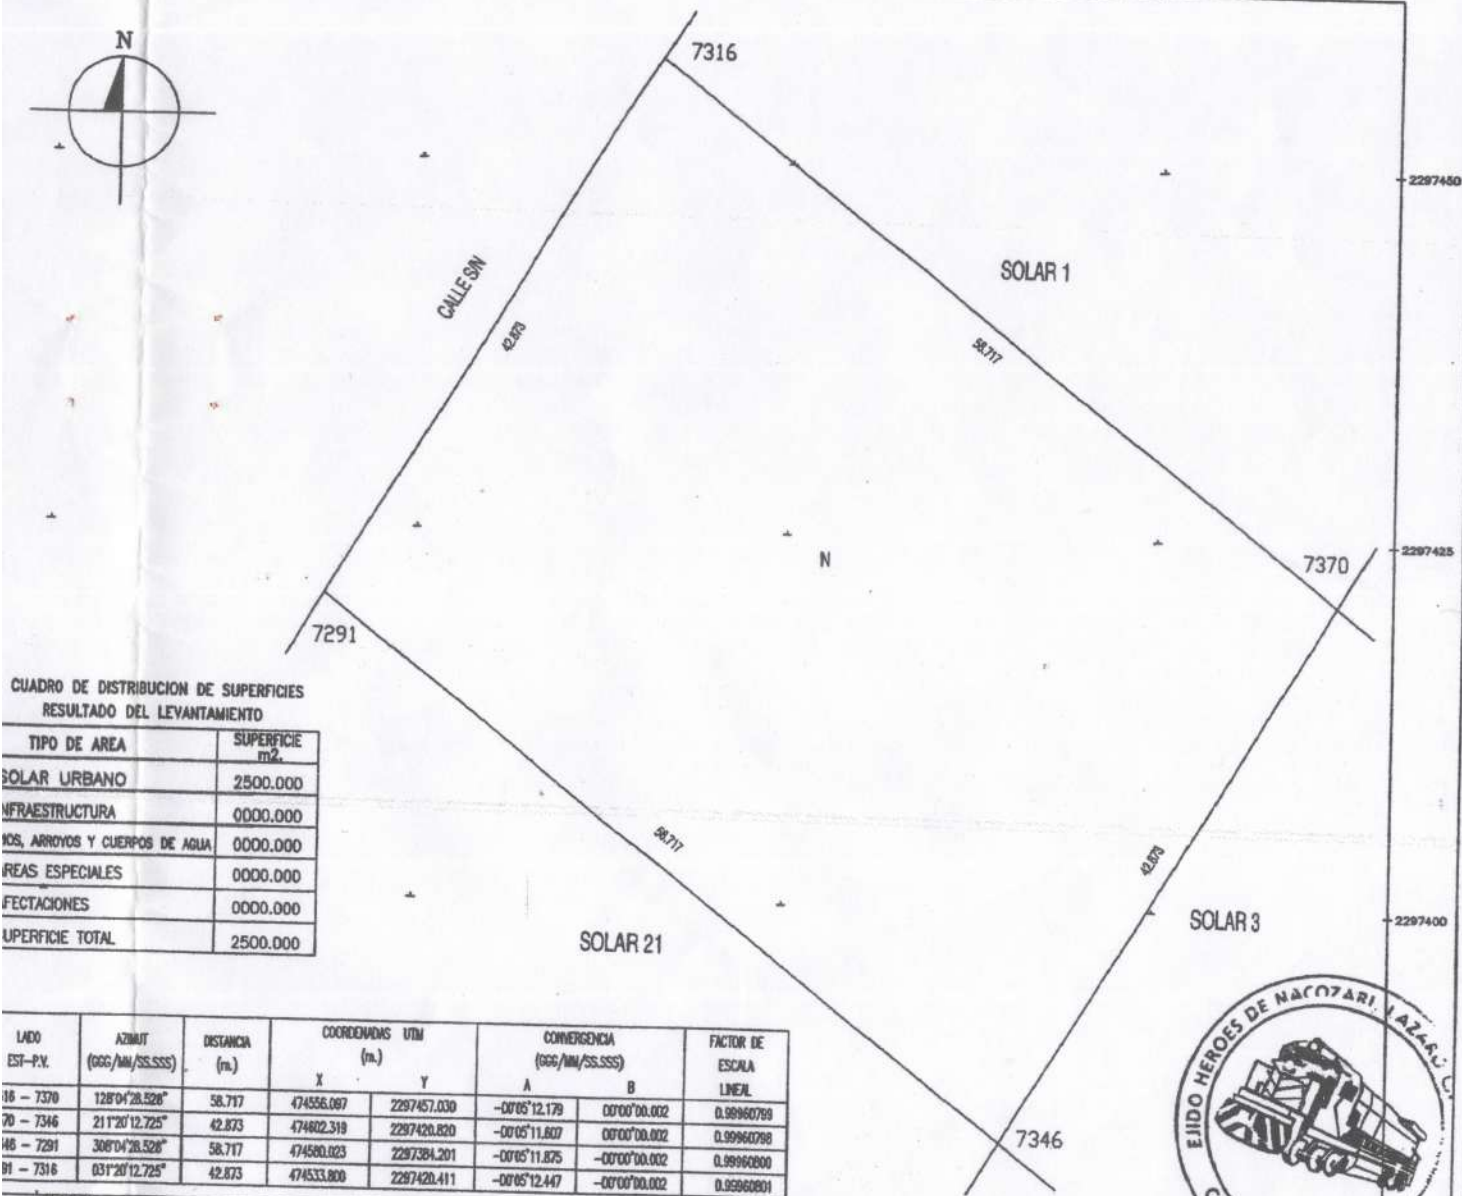

CUADRO DE DISTRIBUCION DE SUPERFICIES
RESULTADO DEL LEVANTAMIENTO

TIPO DE AREA	SUPERFICIE m ²
SOLAR URBANO	2500.000
INFRAESTRUCTURA	0000.000
RIOS, ARROYOS Y CUERPOS DE AGUA	0000.000
REAS ESPECIALES	0000.000
SECCIONES	0000.000
SUPERFICIE TOTAL	2500.000

LADO EST-P.V.	AZIMUT (GG/NN/SS.SSS)	DISTANCIA (m.)	COORDENADAS UTM (m.)		CONVERGENCIA (GG/NN/SS.SSS)		FACTOR DE ESCALA LINEAL
			X	Y	A	B	
16 - 7370	128°04'28.528"	58.717	474556.087	2297457.030	-00°05'12.179	00°00'00.002	0.99960799
70 - 7346	211°20'12.725"	42.873	474802.319	2297420.820	-00°05'11.807	00°00'00.002	0.99960798
16 - 7291	308°04'28.528"	58.717	474580.023	2297384.201	-00°05'11.875	-00°00'00.002	0.99960800
91 - 7316	031°20'12.725"	42.873	474533.800	2297420.411	-00°05'12.447	-00°00'00.002	0.99960801

474515m. X

474540

474565

474590




REGISTRO AGRARIO NACIONAL
ORGANO DESCONCENTRADO DE LA SECRETARIA DE DESARROLLO
AGRICOLA, TERRITORIAL Y URBANO

TIPO DE PREDIO: SOLAR URBANO

CLAVE UNICA CATASTRAL:	IDENTIFICACION GEOGRAFICA	NOMBRE	CLAVE
ESTADO	QUINTANA ROO	LAZARO CARDENAS	23
MUNICIPIO	HEROES DE NACOZARI	HEROES DE NACOZARI	007
EJIDO	HEROES DE NACOZARI	HEROES DE NACOZARI	010
POLIGONO	HEROES DE NACOZARI	HEROES DE NACOZARI	1/1
LOCALIDAD	HEROES DE NACOZARI	HEROES DE NACOZARI	0011
ZONA	HEROES DE NACOZARI	HEROES DE NACOZARI	1
MANZANA	HEROES DE NACOZARI	HEROES DE NACOZARI	14
SOLAR URBANO	HEROES DE NACOZARI	HEROES DE NACOZARI	22
TITULAR	MIRIAN ROSARIO KUMUL BALAM	MIRIAN ROSARIO KUMUL BALAM	
UBICACION SEGUN RESOLUCION PRESIDENCIAL	QUINTANA ROO	QUINTANA ROO	
ESTADO	LAZARO CARDENAS	LAZARO CARDENAS	23
MUNICIPIO	LAZARO CARDENAS	LAZARO CARDENAS	007

LIMITES	HIDROGRAFIA
INTERNACIONAL	LAGUNA
ESTATAL	RIO, ARROYO
MUNICIPAL	PRESA
EJIDAL O COMUNAL	BORDO
ASENTAMIENTO HUMANO	CANAL
MANZANA	DEPOSITO DE AGUA
SOLAR URBANO	POZO
CLAVES	SERVICIOS
1-9999	ESCUELA
SOLAR COLINDANTE	IGLESIA
VIAS DE COMUNICACION	ASISTENCIA MEDICA
CARRETERA PAVIMENTADA	PALACIO MUNICIPAL
TERRACERIA	PLAZA O JARDIN
BRECHA	CASETA TELEFONICA RURAL
FERROCARRIL	MERCADO
PUENTE	TIENDA RURAL CONSUMO
VERTICES PERIMETRALES DEL SOLAR	CAMPO DEPORTIVO
GEODESICO TRADICIONAL	CEMENTERIO
CONTROL AZIMUTAL (GPS)	
ESTACION TOTAL O GPS	
FOTOIDENTIFICADO	
1-N	
NUMERO DE VERTICE	
LINEAS DE CONDUCCION	
ELECTRICA	
CONDUCTO SUPERFICIAL	
CONDUCTO SUBTERRANEO	

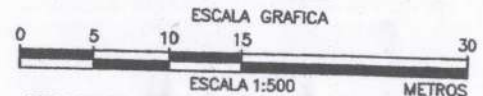

PROYECCION: UTM ZONA : 16
FECHA DE ELABORACION: ABRIL DE 2015

RESPONSABLE DE LA ELABORACION

ING. MARCO ANTONIO RUBIO OROZCO
USO ACTUAL DEL SUELO
N HABITACIONAL

