



RAN
REGISTRO AGRARIO NACIONAL
 ORGANISMO DESCONCENTRADO DE LA SECRETARÍA DE DESARROLLO
 AGRARIO, TERRITORIAL Y URBANO

**CUADRO DE DISTRIBUCION DE SUPERFICIES
 RESULTADO DEL LEVANTAMIENTO**


TIPO DE AREA	SUPERFICIE m ²
SOLAR URBANO	2081.564
INFRAESTRUCTURA	0000.000
RIOS, ARROYOS Y CUERPOS DE AGUA	0000.000
AREAS ESPECIALES	0000.000
AFECTACIONES	0000.000
SUPERFICIE TOTAL	2081.564

TIPO DE PREDIO: SOLAR URBANO

CLAVE UNICA CATASTRAL:
 IDENTIFICACION GEOGRAFICA

ESTADO	MUNICIPIO	EJIDO	POLIGONO	LOCALIDAD	ZONA	MANZANA	SOLAR URBANO	TITULAR	UBICACION SEGUN	ESTADO	MUNICIPIO	CLAVE
QUINTANA ROO	LAZARO CARDENAS	HEROES DE NACOZARI	HEROES DE NACOZARI	HEROES DE NACOZARI	1	14	2	MIRIAN ROSARIO KUMUL BALAM	RESOLUCION PRESIDENCIAL	QUINTANA ROO	LAZARO CARDENAS	23 007

- SIMBOLOGIA**
- | |
|---|
| --- LIMITES INTERNACIONAL | --- LIMITES ESTATAL | --- LIMITES MUNICIPAL | --- LIMITES EJIDAL O COMUNAL | --- LIMITES ASENTAMIENTO HUMANO | --- LIMITES MANZANA | --- LIMITES SOLAR URBANO | CLAVES | 1-9999 SOLAR COLINDANTE | VIAS DE COMUNICACION | --- CARRERA PAVIMENTADA | --- TERRACERIA | --- BRECHA | ++++ FERROCARRIL | == PUENTE | ▲ VERTICES PERIMETRALES DEL SOLAR GEODESICO TRADICIONAL | ● CONTROL AZIMUTAL (GPS) | ○ ESTACION TOTAL O GPS | ▲ FOTOIDENTIFICADO | 1-N NUMERO DE VERTICE | --- LINEAS DE CONDUCCION | --- EL --- ELECTRICA | --- CONDUCTO SUPERFICIAL | --- CONDUCTO SUBTERRANEO | ○ HIDROGRAFIA LAGUNA | ○ RIO, ARROYO | --- PRESA | --- BORDO | --- CANAL | ○ DEPOSITO DE AGUA | ○ POZO | ○ SERVICIOS ESCUELA | ○ IGLESIA | ○ ASISTENCIA MEDICA | ○ PALACIO MUNICIPAL | ○ PLAZA O JARDIN | TL CASETA TELEFONICA RURAL | ○ MERCADO | ○ TIENDA RURAL CONASUPO | ○ CAMPO DEPORTIVO | ○ CEMENTERIO |
|---|

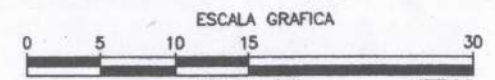


PROYECCION: UTM ZONA : 16
 FECHA DE ELABORACION: ABRIL DE 2015

RESPONSABLE DE LA ELABORACION

[Signature]

ING. MARCO ANTONIO RUBIO OROZCO
 USO ACTUAL DEL SUELO
 N HABITACIONAL

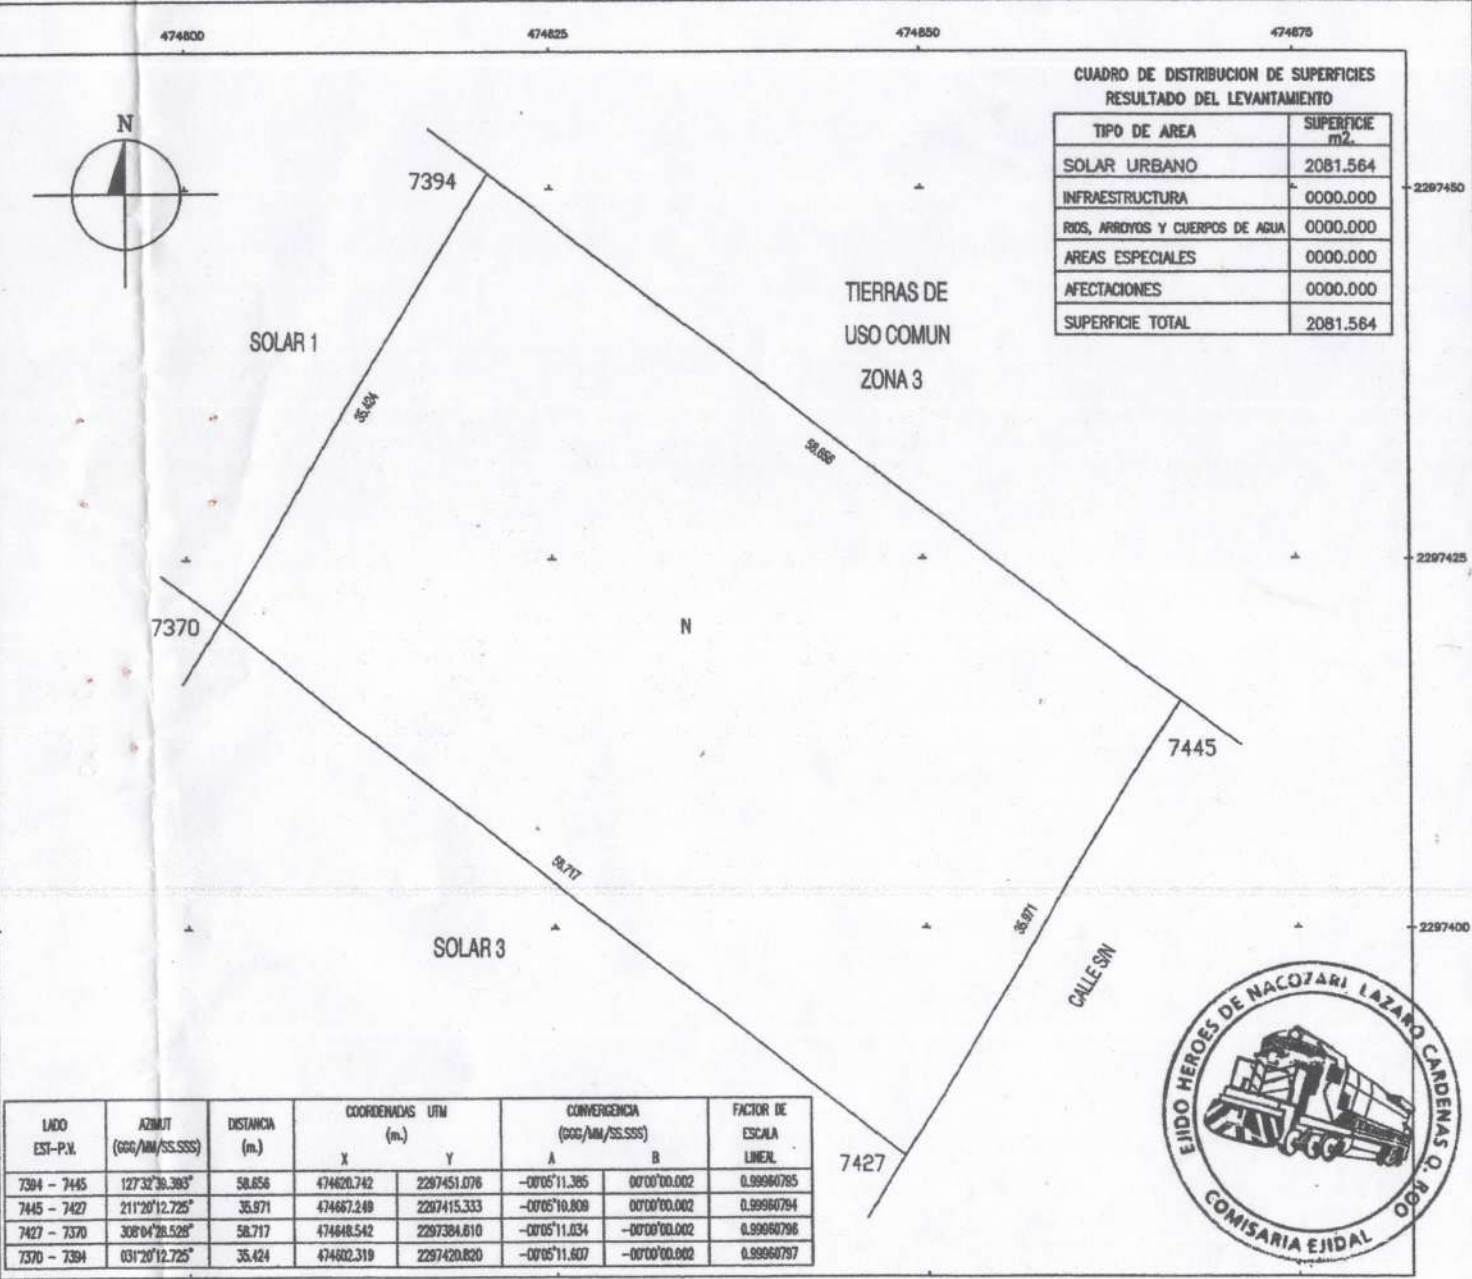

LADO EST-P.V.	AZIMUT (GGG/MM/SS.SSS)	DISTANCIA (m.)	COORDENADAS UTM (m.)		CONVERGENCIA (GGG/MM/SS.SSS)		FACTOR DE ESCALA LINEAL
			X	Y	A	B	
7394 - 7445	127°32'39.383"	58.656	4744620.742	2297451.076	-00'05"11.385	00'00"00.002	0.99960765
7445 - 7427	211°20'12.725"	35.971	4744667.249	2297415.333	-00'05"10.808	00'00"00.002	0.99960794
7427 - 7370	308°04'28.528"	58.717	4744448.542	2297384.610	-00'05"11.034	-00'00"00.002	0.99960796
7370 - 7394	031°20'12.725"	35.424	4744802.319	2297420.820	-00'05"11.607	-00'00"00.002	0.99960797