




TIPO DE PREDIO: SOLAR URBANO

CLAVE UNICA CATASTRAL:
IDENTIFICACION GEOGRAFICA

ESTADO	QUINTANA ROO	23
MUNICIPIO	LAZARO CARDENAS	007
EJIDO	HEROES DE NACOZARI	010
POLIGONO		1/1
LOCALIDAD	HEROES DE NACOZARI	0011
ZONA		1
MANZANA		14
SOLAR URBANO		5

TITULAR: MIRIAN ROSARIO KUMUL BALAM
UBICACION SEGUN RESOLUCION PRESIDENCIAL
ESTADO: QUINTANA ROO 23
MUNICIPIO: LAZARO CARDENAS 007


- | |
|---------------------------|-------------|---------------|----------------------|-------------------------|-------------|------------------|-------------------------|--|---------------|------------|------------------|------------|---|--------------------------|------------------------|--------------------|-----------------------|------------------------------------|--------------------------|--------------------------|------------------------|-----------------|-----------|-----------|-----------|--------------------|--------|-------------|-----------|-----------|---------------------|---------------------|------------------|----------------------------|-----------|-------------------------|-------------------|--------------|
| --- LIMITES INTERNACIONAL | --- ESTATAL | --- MUNICIPAL | --- EJIDAL O COMUNAL | --- ASENTAMIENTO HUMANO | --- MANZANA | --- SOLAR URBANO | 1-8999 SOLAR COLINDANTE | === VIAS DE COMUNICACION CARRETERA PAVIMENTADA | --- TERRACERA | --- BRECHA | ++++ FERROCARRIL | --- PUENTE | △ VERTICES PERIMETRALES DEL SOLAR GEODESICO TRADICIONAL | ○ CONTROL AZIMUTAL (GPS) | ○ ESTACION TOTAL O GPS | △ FOTOIDENTIFICADO | 1-N NUMERO DE VERTICE | --- LINEAS DE CONDUCCION ELECTRICA | --- CONDUCTO SUPERFICIAL | --- CONDUCTO SUBTERRANEO | --- HIDROGRAFIA LAGUNA | --- RIO, ARROYO | --- PRESA | --- BORDO | --- CANAL | □ DEPOSITO DE AGUA | ○ POZO | ○ SERVICIOS | ○ ESCUELA | ○ IGLESIA | ○ ASISTENCIA MEDICA | ○ PALACIO MUNICIPAL | ○ PLAZA O JARDIN | TL CASETA TELEFONICA RURAL | ○ MERCADO | ○ TIENDA RURAL CONASUPO | ○ CAMPO DEPORTIVO | ○ CEMENTERIO |
|---------------------------|-------------|---------------|----------------------|-------------------------|-------------|------------------|-------------------------|--|---------------|------------|------------------|------------|---|--------------------------|------------------------|--------------------|-----------------------|------------------------------------|--------------------------|--------------------------|------------------------|-----------------|-----------|-----------|-----------|--------------------|--------|-------------|-----------|-----------|---------------------|---------------------|------------------|----------------------------|-----------|-------------------------|-------------------|--------------|

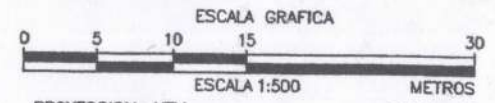

PROYECCION: UTM ZONA : 16
FECHA DE ELABORACION: ABRIL DE 2015

RESPONSABLE DE LA ELABORACION

ING. MARCO ANTONIO RUBIO OROZCO
USO ACTUAL DEL SUELO
N HABITACIONAL

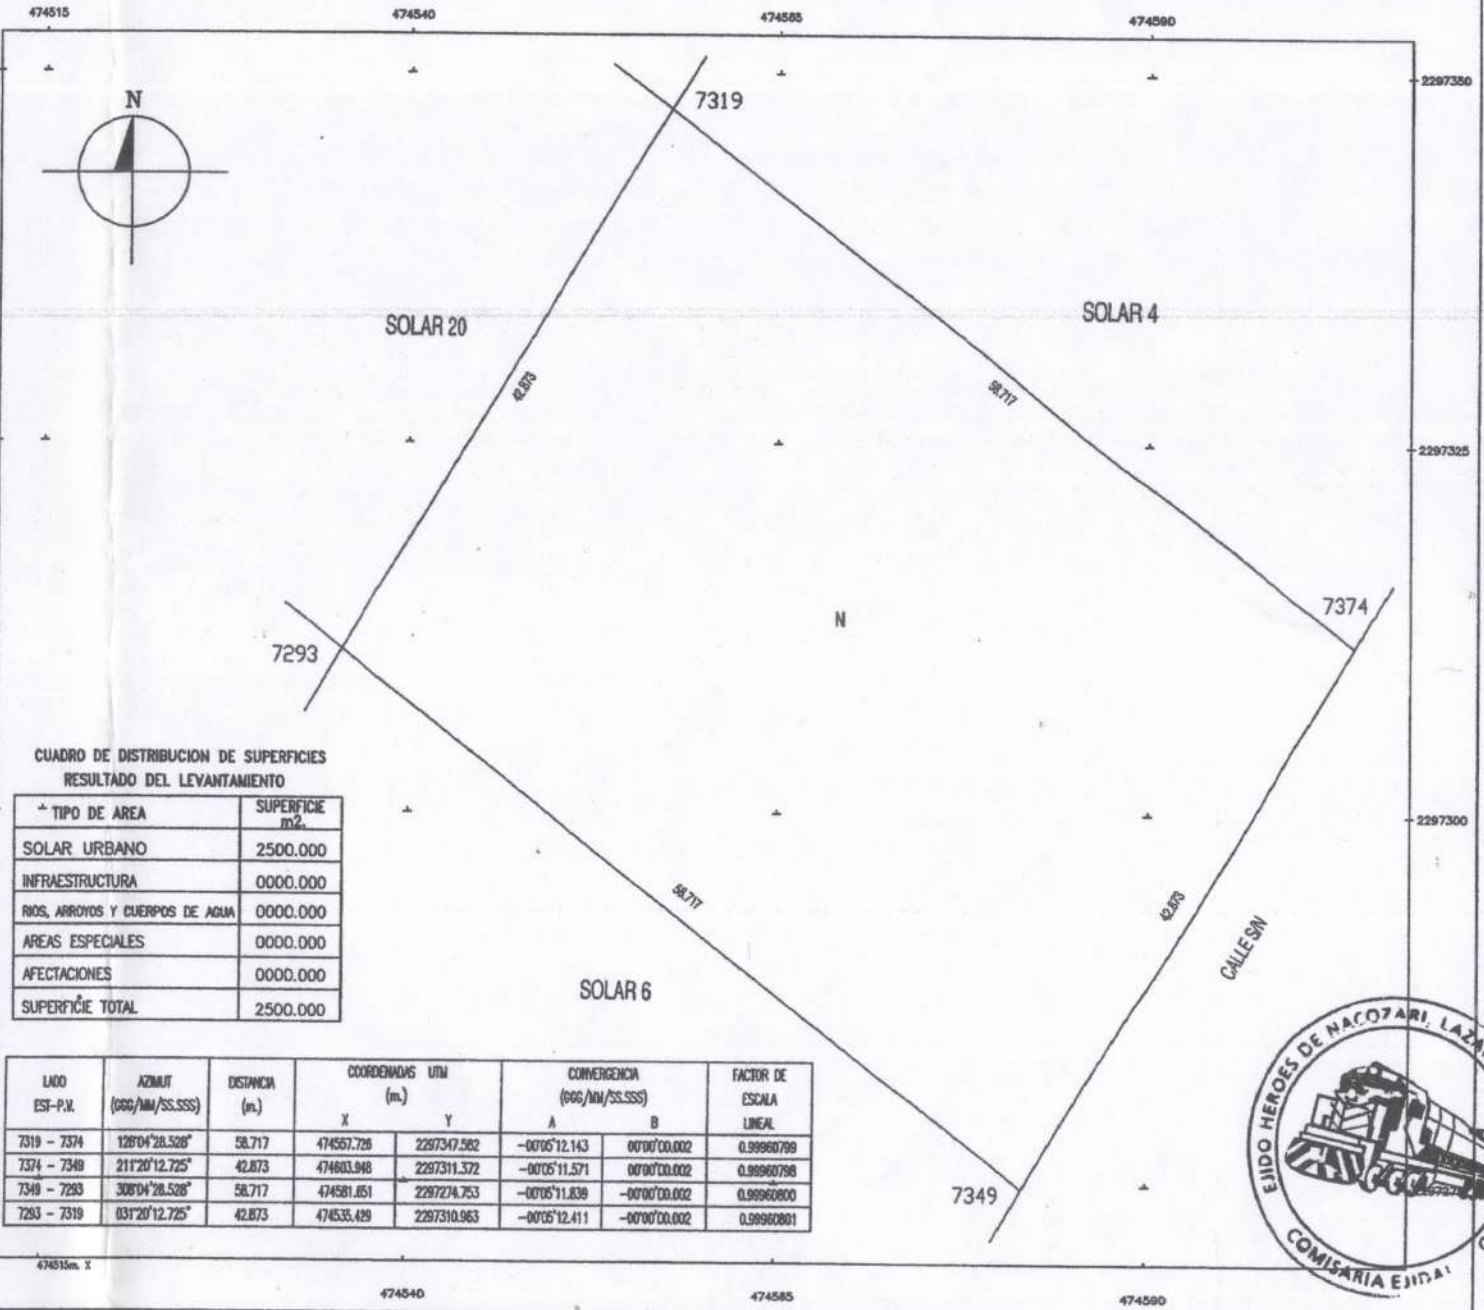

CUADRO DE DISTRIBUCION DE SUPERFICIES
RESULTADO DEL LEVANTAMIENTO

TIPO DE AREA	SUPERFICIE m ²
SOLAR URBANO	2500.000
INFRAESTRUCTURA	0000.000
RIOS, ARROYOS Y CUERPOS DE AGUA	0000.000
AREAS ESPECIALES	0000.000
AFECCIONES	0000.000
SUPERFICIE TOTAL	2500.000

LADO EST-P.V.	AZIMUT (GG/MM/SS.SSS)	DISTANCIA (m.)	COORDENADAS UTM (m.)		CONVERGENCIA (GG/MM/SS.SSS)		FACTOR DE ESCALA LINEAL
			X	Y	A	B	
7319 - 7374	128°04'28.528"	58.717	474557.726	2297347.582	-00°05'12.143	00°00'00.002	0.99960799
7374 - 7349	211°20'12.725"	42.873	474603.948	2297311.372	-00°05'11.571	00°00'00.002	0.99960798
7349 - 7293	308°04'28.528"	58.717	474581.651	2297274.753	-00°05'11.839	-00°00'00.002	0.99960800
7293 - 7319	031°20'12.725"	42.873	474535.429	2297310.963	-00°05'12.411	-00°00'00.002	0.99960801

474515m. X

474540

474585

474590