



RAN
REGISTRO AGRARIO NACIONAL
ORGANO DESCONCENTRADO DE LA SECRETARIA DE DESARROLLO
AGRARIO, TERRITORIAL Y URBANO


TIPO DE PREDIO: SOLAR URBANO

CLAVE UNICA CATASTRAL:
IDENTIFICACION GEOGRAFICA

ESTADO	QUINTANA ROO	CLAVE	23
MUNICIPIO	LAZARO CARDENAS		007
EJIDO	HEROES DE NACOZARI		010
POLIGONO			1/1
LOCALIDAD	HEROES DE NACOZARI		0011
ZONA			1
MANZANA			66
SOLAR URBANO			20

TITULAR: MARIA MAGDALENA CHAN CANUL
UBICACION SEGUN: RESOLUCION PRESIDENCIAL
ESTADO: QUINTANA ROO 23
MUNICIPIO: LAZARO CARDENAS 007

- | |
|---|
| --- LIMITES INTERNACIONAL | --- ESTATAL | --- MUNICIPAL | --- EJIDAL O COMUNAL | --- ASENTAMIENTO HUMANO | --- MANZANA | --- SOLAR URBANO | CLAVES | 1-9999 SOLAR COLINDANTE | === VIAS DE COMUNICACION | === CARRETERA PAVIMENTADA | --- TERRACERIA | --- BRECHA | ++++ FERROCARRIL | === PUENTE | Δ VERTICES PERIMETRALES DEL SOLAR | ○ GEODESICO TRADICIONAL | ○ CONTROL AZIMUTAL (GPS) | ○ ESTACION TOTAL O GPS | Δ FOTIDENTIFICADO | 1-N NUMERO DE VERTICE | --- LINEAS DE CONDUCCION | ○-EL-○ ELECTRICA | ○-○ CONDUCTO SUPERFICIAL | ○-○ CONDUCTO SUBTERRANEO | --- HIDROGRAFIA | --- LAGUNA | --- RIO, ARROYO | --- PRESA | --- BORDO | --- CANAL | □ DEPOSITO DE AGUA | ● POZO | --- SERVICIOS | --- ESCUELA | --- IGLESIA | --- ASISTENCIA MEDICA | --- PALACIO MUNICIPAL | --- PLAZA O JARDIN | TL CASETA TELEFONICA RURAL | --- MERCADO | --- TIENDA RURAL CONASUPO | --- CAMPO DEPORTIVO | --- CEMENTERIO |
|---|

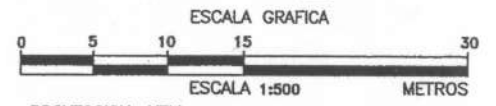


PROYECCION: UTM ZONA : 16
FECHA DE ELABORACION: ABRIL DE 2015

RESPONSABLE DE LA ELABORACION
[Signature]
ING. MARCO ANTONIO RUBIO OROZCO
USO ACTUAL DEL SUELO
N HABITACIONAL

**CUADRO DE DISTRIBUCION DE SUPERFICIES
RESULTADO DEL LEVANTAMIENTO**

TIPO DE AREA	SUPERFICIE m2.
SOLAR URBANO	2500.000
INFRAESTRUCTURA	0000.000
RIOS, ARROYOS Y CUERPOS DE AGUA	0000.000
AREAS ESPECIALES	0000.000
AFECTACIONES	0000.000
SUPERFICIE TOTAL	2500.000

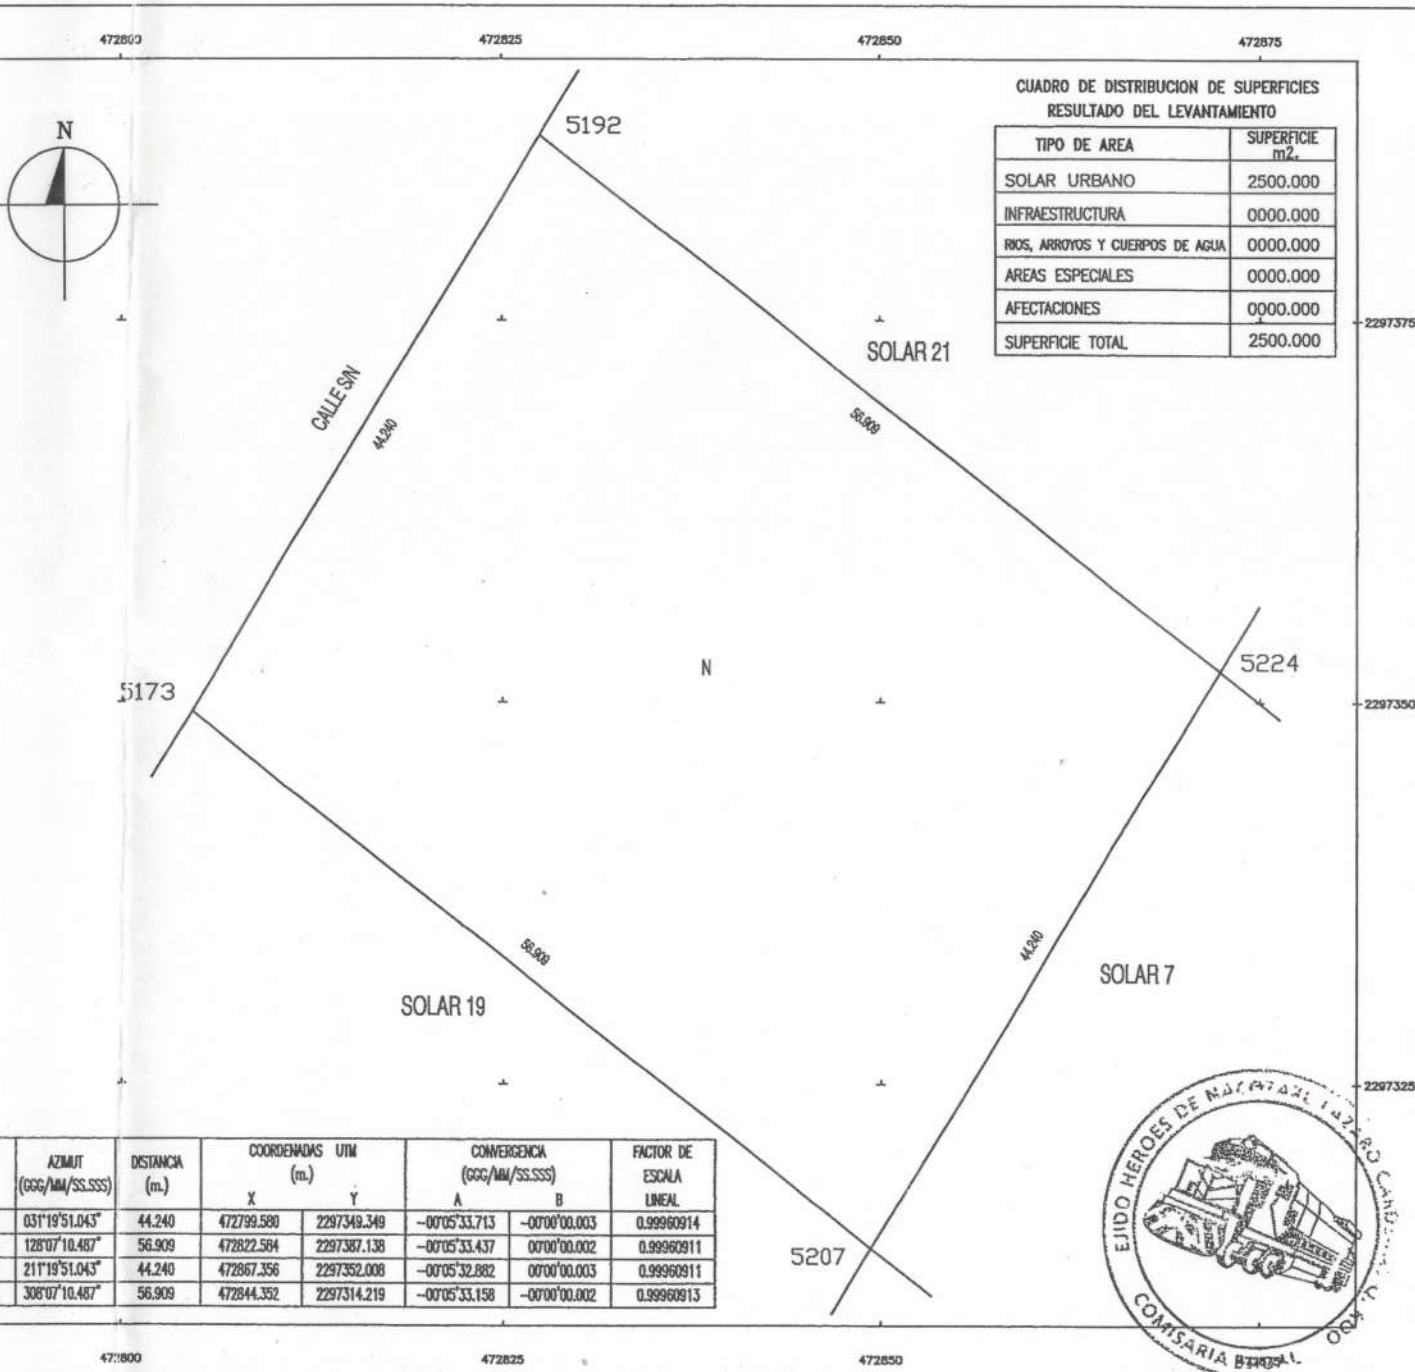

	AZIMUT (GGG/MA/SS.SSS)	DISTANCIA (m.)	COORDENADAS UTM (m.)		CONVERGENCIA (GGG/MA/SS.SSS)		FACTOR DE ESCALA LINEAL
			X	Y	A	B	
2	031°19'51.043"	44.240	472799.580	2297349.349	-00°05'33.713	-00°00'00.003	0.99960914
4	128°07'10.487"	56.909	472822.584	2297387.138	-00°05'33.437	00°00'00.002	0.99960911
7	211°19'51.043"	44.240	472867.356	2297352.008	-00°05'32.882	00°00'00.003	0.99960911
3	308°07'10.487"	56.909	472844.352	2297314.219	-00°05'33.158	-00°00'00.002	0.99960913