


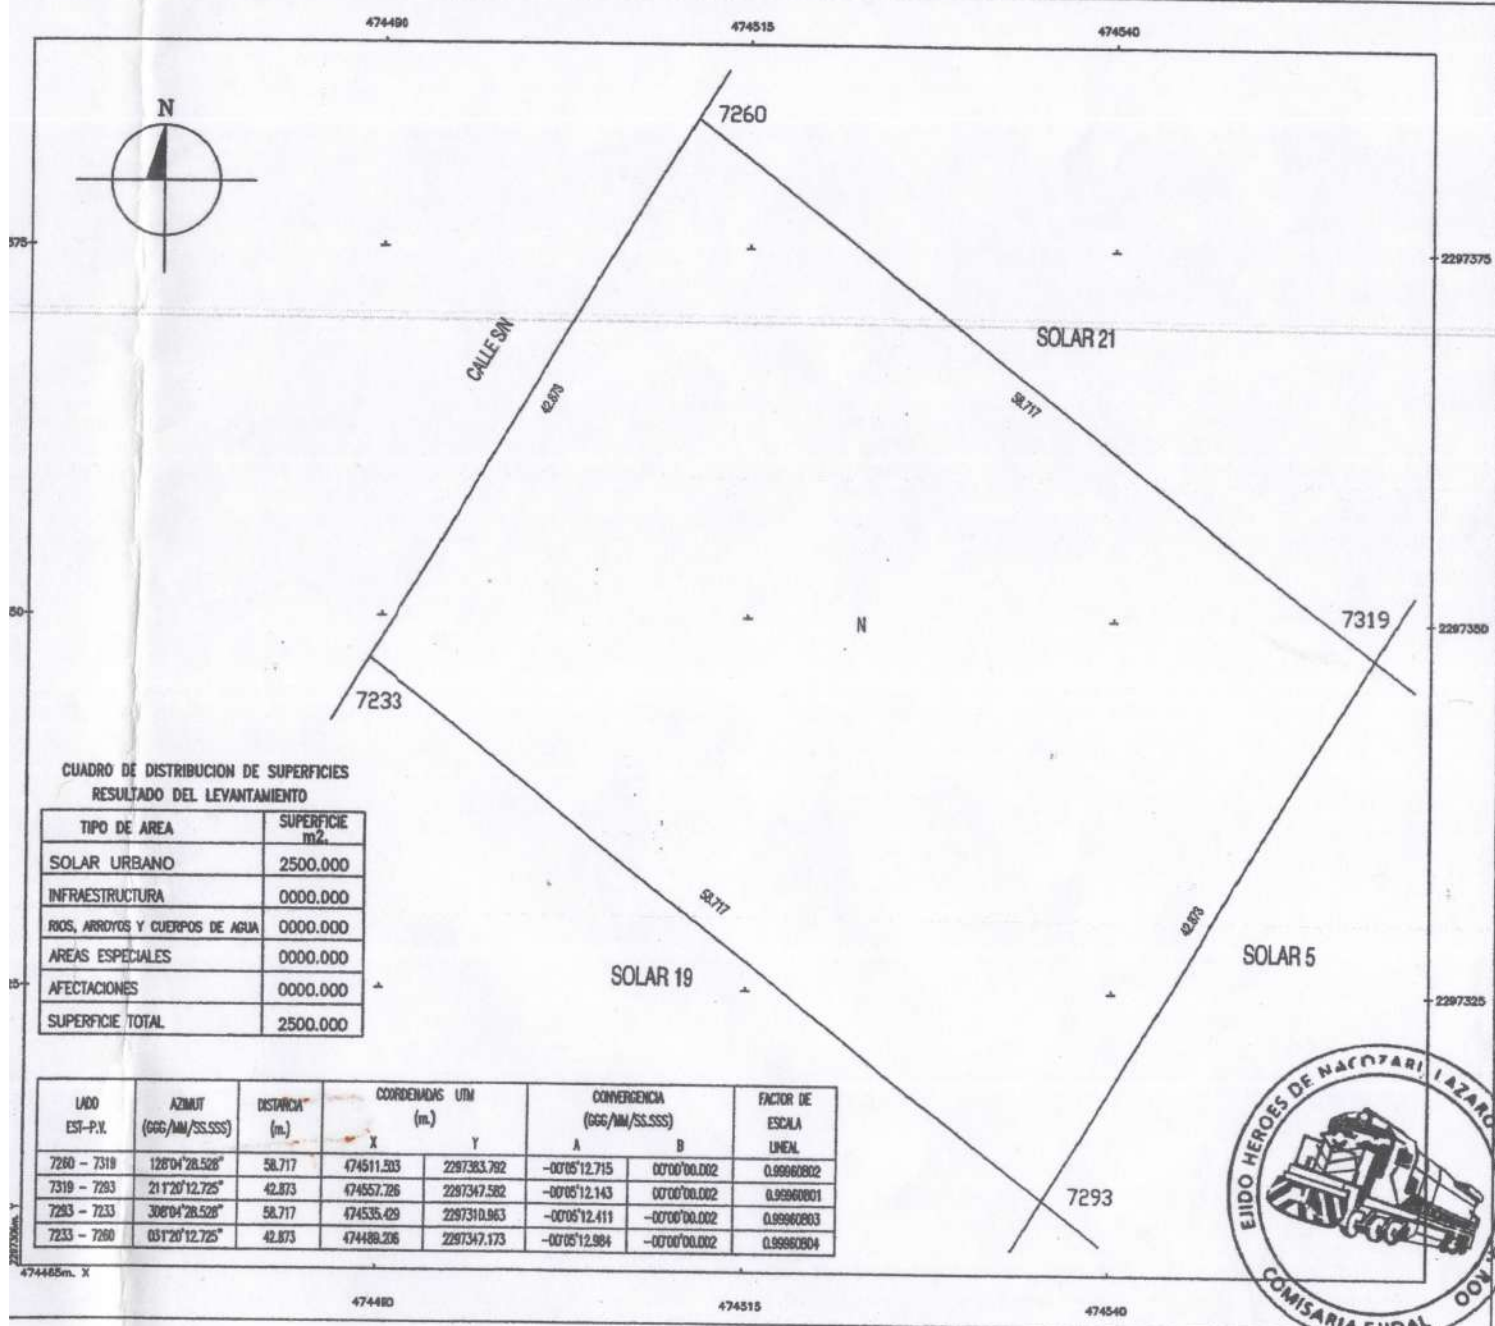

CUADRO DE DISTRIBUCION DE SUPERFICIES
RESULTADO DEL LEVANTAMIENTO

TIPO DE AREA	SUPERFICIE m ² .
SOLAR URBANO	2500.000
INFRAESTRUCTURA	0000.000
RIOS, ARROYOS Y CUERPOS DE AGUA	0000.000
AREAS ESPECIALES	0000.000
AFECTACIONES	0000.000
SUPERFICIE TOTAL	2500.000

LADO EST.-P.X.	AZIMUT (GGG/AM/SS.SSS)	DISTANCIA (m.)	COORDENADAS UTM		CONVERGENCIA (GGG/AM/SS.SSS)		FACTOR DE ESCALA LINEAL
			X	Y	A	B	
7260 - 7319	128°04'28.528"	58.717	474511.503	2297363.782	-0705'12.715	0707°00.002	0.999608002
7319 - 7293	21°12'02.725"	42.873	474557.226	2297347.582	-0705'12.143	0707°00.002	0.999608001
7293 - 7233	306°04'28.528"	58.717	474535.429	2297310.963	-0705'12.411	0707°00.002	0.999608003
7233 - 7260	05°12'02.725"	42.873	474489.206	2297347.173	-0705'12.984	0707°00.002	0.999608004


TIPO DE PRECIO: SOLAR URBANO

CLAVE UNICA CATASTRAL:
IDENTIFICACION GEOGRAFICA

	NOMBRE	CLAVE
ESTADO	QUINTANA ROO	23
MUNICIPIO	LAZARO CARDENAS	007
EJIDO	HEROES DE NACOZARI	010
POLIGONO		1/1
LOCALIDAD	HEROES DE NACOZARI	0011
ZONA		1
MANZANA		14
SOLAR URBANO		20
TITULAR	MIRIAN ROSARIO KUMUL BALAM	
UBICACION SEGUN	RESOLUCION PRESIDENCIAL	
ESTADO	QUINTANA ROO	23
MUNICIPIO	LAZARO CARDENAS	007

SIMBOLOGIA

-----	LIMITES				HIDROGRAFIA
-----	INTERNACIONAL				LAGUNA
-----	ESTATAL				RIO, ARROYO
-----	MUNICIPAL				PRESA
-----	EJIDAL O COMUNAL				BORDO
-----	ASENTAMIENTO HUMANO				CANAL
-----	MANZANA				DEPOSITO DE AGUA
-----	SOLAR URBANO				POZO
1-9999	CLAVES				SERVICIOS
	SOLAR COLINDANTE				ESCUELA
=====	VIAS DE COMUNICACION				IGLESIA
=====	CARRETERA PAVIMENTADA				ASISTENCIA MEDICA
-----	TERRACERIA				PALACIO MUNICIPAL
-----	BRECHA				PLAZA O JARDIN
+++++++	FERROCARRIL				CASETA TELEFONICA RURAL
=====	PUNTE				MERCADO
	VERTICES PERIMETRALES DEL SOLAR				TIENDA RURAL CONASUPO
Δ	GEODESICO TRADICIONAL				CAMPO DEPORTIVO
⊙	CONTROL AZIMUTAL (GPS)				CEMENTERIO
○	ESTACION TOTAL O GPS				
Δ	FOTOIDENTIFICADO				
1-N	NUMERO DE VERTICE				
	LINEAS DE CONDUCCION				
⊕-EL-⊕	ELECTRICA				
⊕-CONDUCTO-⊕	CONDUCTO SUPERFICIAL				
⊕-CONDUCTO-⊕	CONDUCTO SUBTERRANEO				

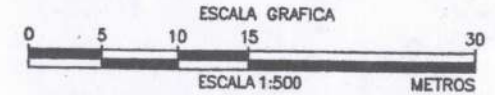

PROYECCION: UTM ZONA : 16
FECHA DE ELABORACION: ABRIL DE 2015

RESPONSABLE DE LA ELABORACIÓN

ING. MARCO ANTONIO RUBIO OROZCO
USO ACTUAL DEL SUELO
N HABITACIONAL

